


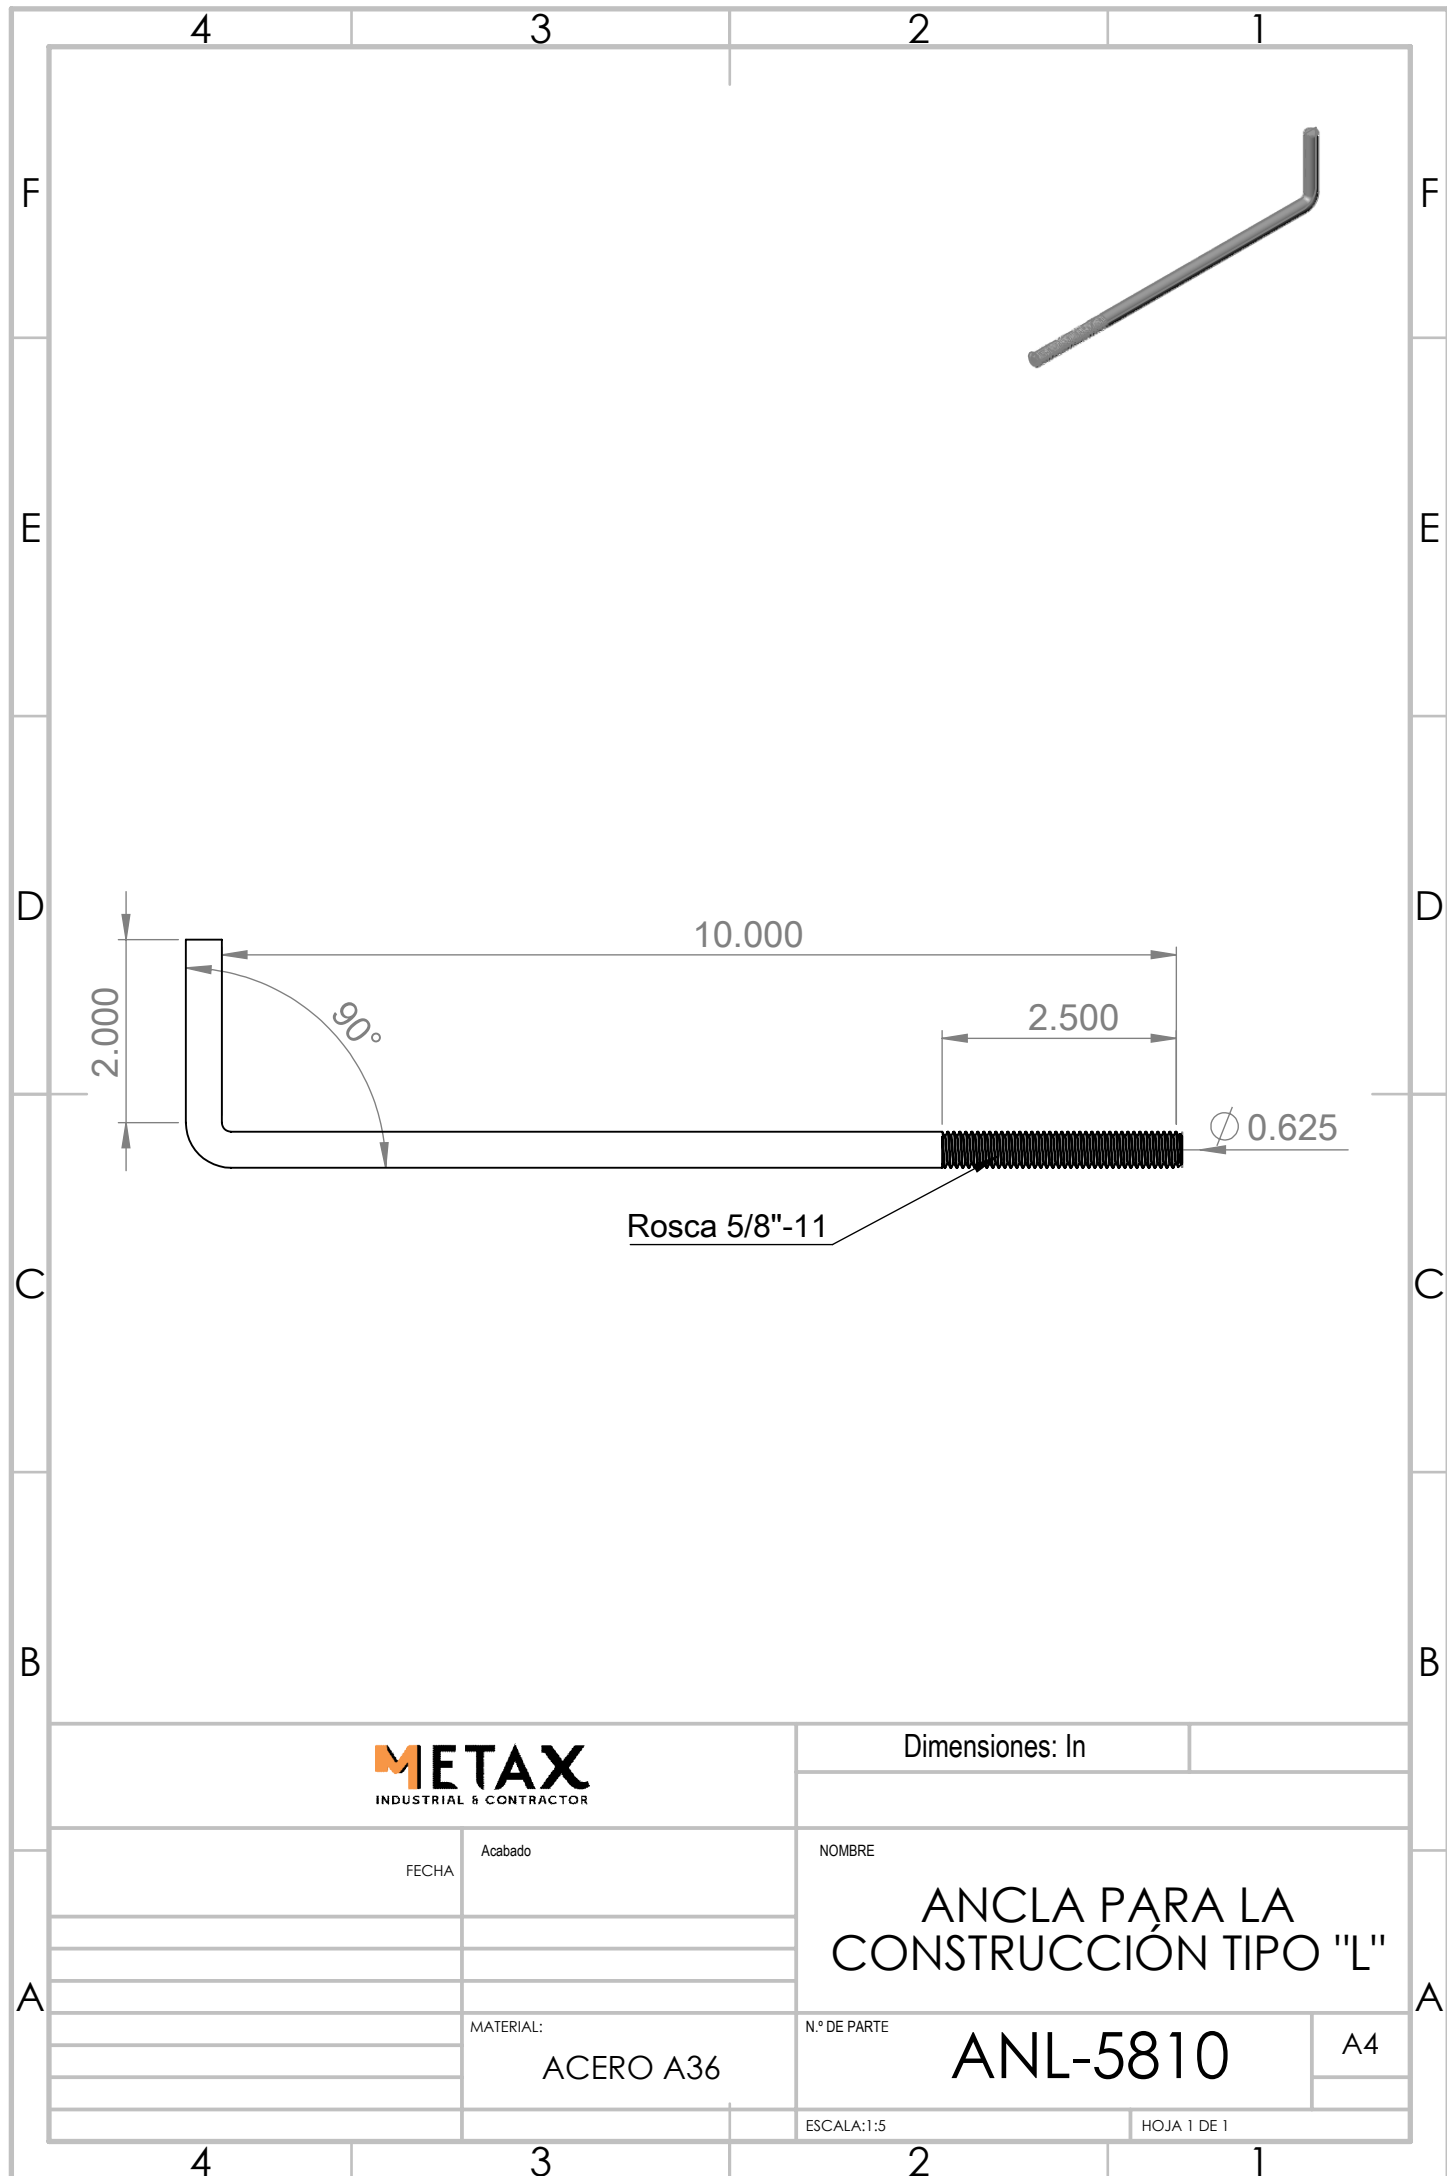

METAX
INDUSTRIAL & CONTRACTOR

Dimensiones: In

FECHA

Acabado

NOMBRE

ANCLA PARA LA
CONSTRUCCIÓN TIPO "L"

MATERIAL:

ACERO A36

N.º DE PARTE

ANL-5810

A4

ESCALA:1:5

HOJA 1 DE 1