


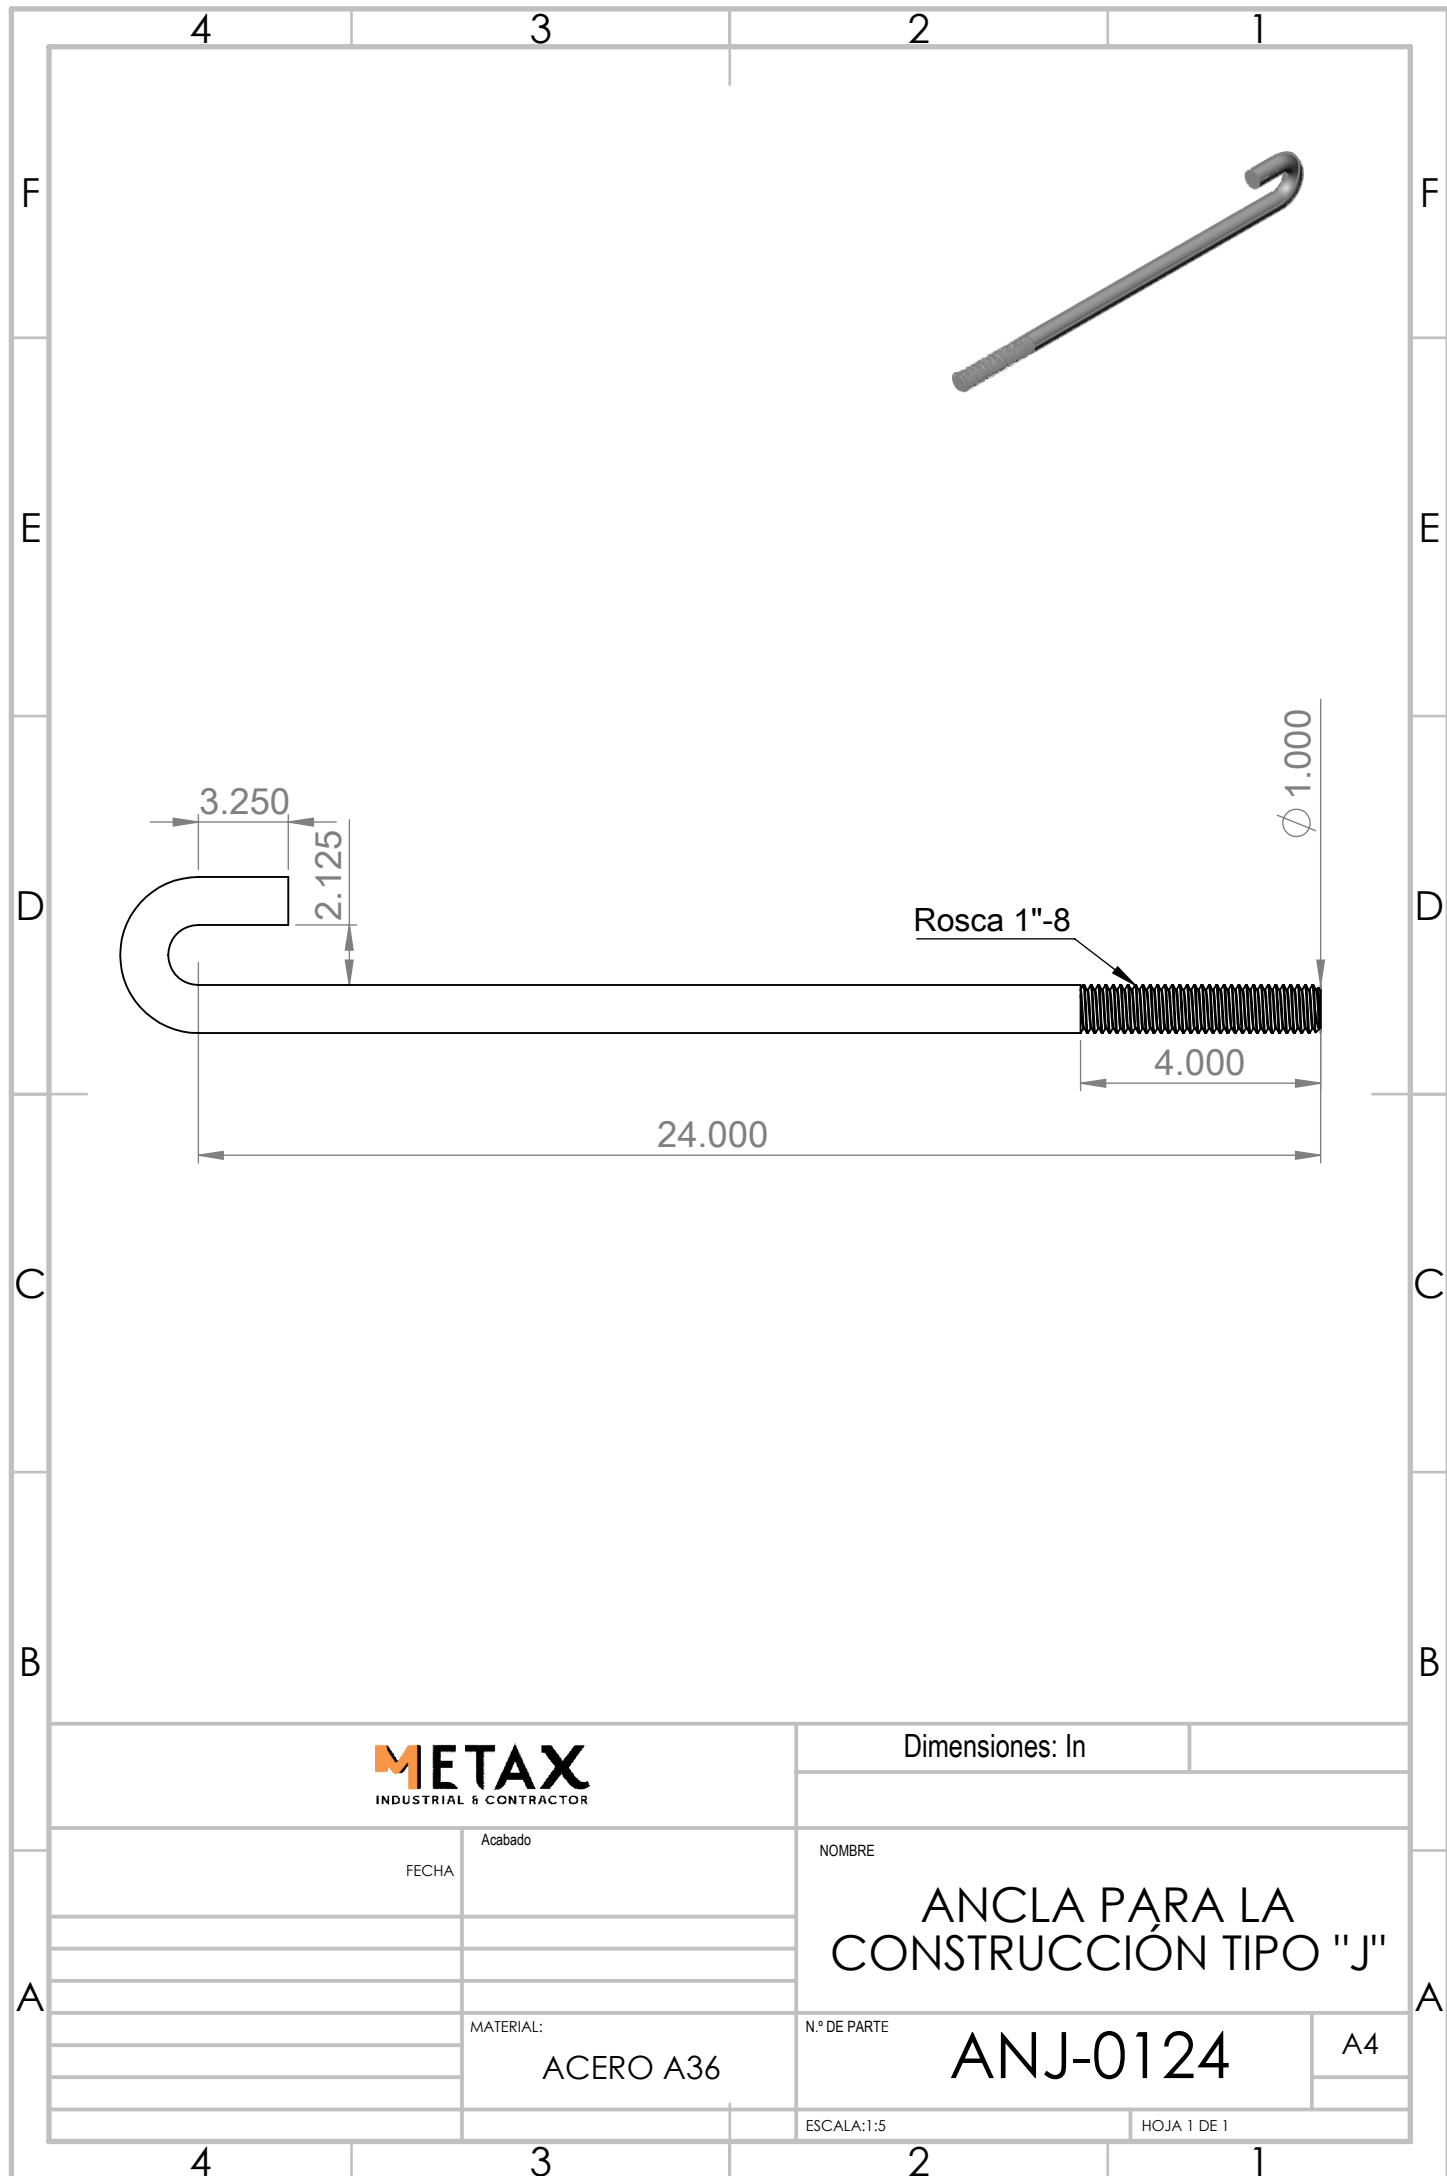

METAX
INDUSTRIAL & CONTRACTOR

Dimensiones: In

FECHA

Acabado

NOMBRE

ANCLA PARA LA
CONSTRUCCIÓN TIPO "J"

MATERIAL:

ACERO A36

N.º DE PARTE

ANJ-0124

A4

ESCALA: 1:5

HOJA 1 DE 1